PROJEKTĒTĀJS:	**SIA”Marked”** Būvkomersanta reģistrācijas Nr. 8563-R Reģistrācijas Nr. 44103064025 Juridiskā / biroja adrese: Jaunliepas, Vaidavas pagasts, Valmieras novads, LV-4228 Mob.tel.: 26122682, e-pasts: marked.projekti@gmail.com
PASŪTĪTĀJS:	**SIA “Valmieras ūdens”** Rūpniecības iela 50, Valmiera, Valmieras novads, LV - 4201 Reģ. Nr. 44103033608
PASŪTĪJUMA Nr.	**2-1/2026/55**
OBJEKTA NOSAUKUMS/ADRESE:	**Laukums pelnu konteinera novietošanai** Ausekļa iela 5, Rūjiena, Valmieras novads Zemes vienības kadastra apzīmējums: 96150011314
PROJEKTĒŠANAS STADIJA:	**Būvniecības ieceres dokumentācija (1. grupas būve)**
BŪVNIECĪBAS VEIDS:	**Pārbūve**
BŪVJU KLASIFIKĀCIJAS KODS:	**2420**
BŪVPROJEKTA DAĻA VAI SADAĻA:	**-Vispārīgā daļa** **-Skaidrojošs apraksts** **-Ģenerālplāns** **-Ceļu darbi** **-Ekonomikas daļa**
MARKA:	**SA, GP, TS-CD, BA**

Valdes priekšsēdētājs: J. Markevics

BŪVPROJEKTS PARAKSTĪTS ELEKTRONISKI BŪVNIECĪBAS INFORMĀCIJAS SISTĒMĀ. (https://bis.gov.lv/)

Būvprojekta vadītājs: J. Markevics

Būvprojekta autors: SIA „Marked”

Arhīva reģistrācijas Nr.:
04-2026

-VALMIERAS NOVADS, 2026-

Saturs

N.p.k.	Nosaukums	Mērogs	Marka	Lapa
1.	**-Vispārīgā daļa.**			
1.1.	Licences un sertifikāti			1-1
1.1.1.	Komersanta reģistrācijas apliecība			1-1
1.1.2.	Būvkomersanta reģistrācijas apliecība			1-2
1.1.3.	Projektētāja būvprakses sertifikāts Nr. 3-01338			1-3
1.1.4.	Profesionālās civiltiesiskās atbildības apdrošināšanas polise			1-4
1.2.	Būvprojektēšanas uzsākšanai nepieciešamie dokumenti un materiāli			2-1
1.3.	Zemes gabala inženierizpētes materiāli			3-...
2.	**-Skaidrojošs apraksts.**			
2.1.	Skaidrojošs apraksts			2-1
3.	**-Ģenerālplāns**			
3.1.	Ģenerālplāns	M 1:250	GP-1	
4.	**-Teritorijas daļa. Ceļa darbi.**			
4.1.	Vispārīgo rādītāju lapa	-	TS-CD-1	
4.2.	Vertikālais un horizontālais plānojums	M 1:250	TS-CD-2	
4.3.	Raksturīgie griezumi. Izbūves shēmas.	M 1:50	TS-CD-3	
5.	**Ekonomikas daļa.**			
5.1.	Iekārtu, konstrukciju un būvizstrādājumu kopsavilkums, būvdarbu apjomi, izmaksu aprēķins. TS-CD Ceļu darbi.		IS, BA	3-1

1.

✓ VISPĀRĪGĀ DAĻA

1.1. Licences un sertifikāti (kopijas)

LATVIJAS REPUBLIKAS UZŅĒMUMU REĢISTRS

KOMERSANTA REĢISTRĀCIJAS APLIECĪBA

Nosaukums:

Sabiedrība ar ierobežotu atbildību "CK"

Veids: Sabiedrība ar ierobežotu atbildību

Vienotais reģistrācijas numurs: 44103064025

Reģistrācijas datums komercreģistrā: 13.01.2011

Reģistrācijas vieta: Valmierā

Apliecības izdošanas datums: 13.01.2011

Latvijas Republikas Uzņēmumu reģistra
Valsts notāre Virse Inga

K 059486

Latvijas Republikas Uzņēmumu reģistrs. Rīgas iela 27, Valmiera, LV-4200, Latvija. Reģ.Nr.90000270634. Tālr.: (371) 64233708, fakss (371) 64281356, e-pasts: valmiera@ur.gov.lv, internets:http//www.ur.gov.lv

2026. gada 8. aprīlī veiktas izmaiņas Latvijas Republikas Uzņēmumu reģistrā. Uzņēmuma nosaukums - Sabiedrība ar ierobežotu atbildību "CK" nomainīts uz Sabiedrība ar ierobežotu atbildību "Marked".

LATVIJAS REPUBLIKAS EKONOMIKAS MINISTRIJA

Brīvības ielā 55,Rīgā,LV-1519,Latvija ♦ tālr. (371)67013101 ♦ fakss (371)67280882 ♦ e-pasts:pasts@em.gov.lv

Rīgā

BŪVKOMERSANTA REĢISTRĀCIJAS APLIECĪBA

izsniegta

sabiedrībai ar ierobežotu atbildību

CK

vienotais reģistrācijas numurs : *44103064025*

Komersants reģistrēts Būvkomersantu reģistrā *2011.gada 27.janvārī* (lēmums Nr. *9.1-63*) saskaņā ar Ministru kabineta 2005. gada 28.jūnija noteikumiem Nr.453 "Būvkomersantu reģistrācijas noteikumi"

Būvkomersanta reģistrācijas Nr. ***8563-R***

Ikgadējais informācijas atjaunošanas datums :*27.janvāris*

Atbildīgā amatpersona -
Būvniecības un mājokļu politikas departamenta direktore I.Oša

Z.V.

2026. gada 8. aprīlī veiktas izmaiņas Latvijas Republikas Uzņēmumu reģistrā. Uzņēmuma nosaukums - Sabiedrība ar ierobežotu atbildību "CK" nomainīts uz Sabiedrība ar ierobežotu atbildību "Marked".

JĀNIS MARKEVICS

Personas pamatdati

Vārds Jānis

Uzvārds Markevics

Sertifikāta pamatdati

Sertifikāta numurs 3-01338

Sertifikāts piešķirts 19.04.2017

Specialitāte Projektēšana

Statuss Aktīvs

Darbības sfēras/jomas

Sfēras numurs	Sfēra/Joma	Sfēras/Jomas piešķiršanas datums	Sfēras/Jomas derīguma termiņš	Sertificēšanas institūcija	Sfēras statuss
16-20-00111	Ceļu projektēšana	19.04.2017	Beztermiņa	LBS BSSI ()	Aktīvs

Kontakti

E-pasts ck.projekti@gmail.com

Tālrunis +371 26122682

Papildu adrese -

> **Statusa izmaiņu vēsture**

> **Pārreģistrācijas vēsture**

Latvijas Republikas Ekonomikas ministrija

Informācijas pārpublicēšanas gadījumā atsauce uz Būvniecības informācijas sistēmu obligāta.

Marked

Profesionālās civiltiesiskās atbildības apdrošināšanas
POLISE NR. 922329877

BALTA

Līguma darbības periods

No **26.03.2026** plkst. 10:12 līdz **22.11.2026** plkst. 23:59
Noslēgšanas datums: 14.11.2025, pēdējo izmaiņu veikšanas datums: 26.03.2026
Retroaktīvais datums: **11.11.2014**
Pagarinātais zaudējumu pieteikšanas periods: **36** mēneši

Apdrošinājuma ņēmējs

Nosaukums:	**Marked, SIA**
Reģ. Nr.:	**44103064025**
Adrese:	**"Jaunliepas", Vaidavas pag., Valmieras nov., LV-4228**

Apmaksas nosacījumi

Kopējā prēmija:	**196.78 EUR (Viens simts deviņdesmit seši euro un 78 centi)**

Atbildības limits

Kopējais atbildības limits:	**85 000 EUR**
Atbildības limits vienam apdrošināšanas gadījumam:	**85 000 EUR**
Pašrisks:	**250 EUR**

Apdrošinātā profesionālā darbība

Ceļu projektēšana;
Ceļu būvdarbu būvuzraudzība;
Ceļu būvdarbu autoruzraudzība;
Teritorijas labiekārtojuma projektēšana.

Apdrošināšanas teritorija

Latvija.

Apdrošināšanas noteikumi

Visi apdrošināšanas noteikumi un apdrošināšanas produkta informācija ir atrodami arī BALTA mājaslapā www.balta.lv vai jebkurā AAS "BALTA" filiālē visā Latvijā. Saglabājiet tos savā datorā vai citā ierīcē. Sazinieties ar mums, ja informāciju nepieciešams nosūtīt uz e-pastu vai pa pastu.

Apdrošināšanas līguma neatņemama sastāvdaļa ir:	**Apdrošināšanas produkta informācijas dokuments**
Apdrošināšanas līguma vispārējie noteikumi Nr. 07	
Profesionālās civiltiesiskās atbildības apdrošināšanas noteikumi Nr. 58.04	Noteikumu kopsavilkums
Klauzula Nr.BP1 "Būvspeciālistu profesionālā civiltiesiskās atbildība"	
Klauzula Nr.FZ1 "Atbildība par finansiāliem zaudējumiem, kas izriet no trešās personas īpašuma bojājuma vai bojāejas"	
Klauzula Nr.MK1 "Atbildība par nodarīto morālo kaitējumu"	
Klauzula Nr.UD1 "Atbildība par uzticēto dokumentu bojājumu, bojāeju vai nozaudēšanu"	

Saskaņā ar apdrošināšanas līguma noteikumiem un nosacījumiem tiek atlīdzināti	**Paplašinātais segums / Apakšlimits**
☑ tiek apdrošināts	
Tiešie finansiālie zaudējumi	☑
Zaudējumi sakarā ar trešās personas dzīvībai, veselībai nodarīto kaitējumu	☑
No trešās personas dzīvībai vai veselībai nodarīta kaitējuma izrietošie finansiālie zaudējumi	☑
Zaudējumi sakarā ar trešās personas īpašuma bojājumu vai bojāeju	☑
Tiesāšanas izdevumi	☑
Glābšanas izdevumi	☑
Ekspertīzes izdevumi	☑
Juridisko pakalpojumu izdevumi	**10% no viena gadījuma limita**
Izdevumi par tiesas sēdes apmeklējumu Civilprocesā 50 EUR dienā	☑
Apakšuzņēmēju atbildība ar regresa tiesībām no AAS BALTA puses	☑
Atbildība par pēkšņu un neparedzētu vides piesārņojumu	**25% no viena gadījuma limita**

Saskaņā ar apdrošināšanas līguma noteikumiem un nosacījumiem tiek atlīdzināti	Paplašinātais segums / Apakšlimits
☑ tiek apdrošināts	
Tiešie finansiālie zaudējumi, kas ir saistīti ar jau uzcelta objekta pārbūvi	☑
Izmaiņas būvprojektā	**50 000**
Nesošo elementu vai konstrukciju nojaukšanas darbi	☑
Morālais kaitējums	**50 000**
Uzticēto dokumentu bojājums, bojāeja vai nozaudēšana	**50 000**
Finansiālie zaudējumi, kas izriet no trešās personas īpašuma bojājuma vai bojāejas, tajā skaitā atrautā peļņa	☑
Atrautā peļņa, kas neizriet no īpašuma bojājuma vai bojāejas	**50 000**

Polises īpašie nosacījumi

1. Nesošo elementu vai konstrukciju nojaukšanas darbi

Tiek apdrošināta apdrošinātā profesionālā civiltiesiskā atbildība par nesošo elementu vai konstrukciju nojaukšanas darbu rezultātā nodarītajiem zaudējumiem.

2. Izmaiņas būvprojektā

Tiek atlīdzināti izdevumi par izmaiņām būvprojektā.

3. Atrautā peļņa, kas neizriet no īpašuma bojājuma vai bojāejas

Tiek atlīdzināta trešās personas atrautā peļņa. Šādi zaudējumi tiek atlīdzināti līdz brīdim, kad trešā persona ir spējīga atjaunot saimniecisko darbību tādā apjomā, kāda tas ir bijusi pirms pretenzijas pieteikšanas sākot ar 24. stundu pēc daļējas vai pilnīgas saimnieciskās darbības pārtraukšanas, bet nepārsniedzot sešus mēnešus. Apdrošināšanas atlīdzības apjoms par katru saimnieciskās darbības pārtraukšanas dienu nevar pārsniegt trešās personas vidējo dienas bruto peļņu, kas ir izrēķinātā sadalot pēdējo 12 mēnešu no pretenzijas pieteikšanas brīža pastāvīgo izmaksu un neto peļņas kopsummu ar 365 dienām.

4. Uzcelta objekta pārbūve

Tiek atlīdzināti tiešie finansiālie zaudējumi, kas ir saistīti ar jau uzcelta objekta pārbūvi.

Vispārējā informācija par apdrošināto risku

Apdrošinātie

Nr.	Vārds, uzvārds / Nosaukums	Personas kods / Reģistrācijas numurs	Izglītība	Licences / Sertifikāta Nr.
1.	Jānis Markevics	[redacted]	Augstākā	3-01338; 5-01978

Papildu informācija par apdrošināto profesionālo darbību

Atbildība netiek apdrošināta šādos objektos, šo objektu teritorijā vai šādiem objektiem: Gaisa transportlīdzekļi, Lidostas, Lidlauki, Sliežu objekti, funikulieri, Sliežu transporta līdzekļi, Ūdens transportlīdzekļi, Ostas, Krastmalas, Doki, sausie doki, Kuģu būvētavas.

Apgrozījuma / Ieņēmumu prognoze šim gadam EUR: 82 000

Darbi tiek veikti šādos būvju grupu objektos: I, II.

Apdrošinājuma ņēmējs/Apdrošinātais apstiprina

☑ Jā ☐ Nē

☑ Apdrošinātais tiek apdrošināts sniedzot pakalpojumus tikai apdrošinājuma ņēmēja vārdā

☐ Apdrošinātais sniedz pakalpojumus ar apdrošinājuma ņēmēju un/vai apdrošināto saistītām personām

Informācija par zaudējumiem, pretenzijām

Iepriekšējo 3 (trīs) gadu laikā pret apdrošinājuma ņēmēju/apdrošināto nav izvirzīta neviena prasība/pretenzija par zaudējumiem, kas saistīti ar apdrošināto profesionālo darbību.

Personu datu apstrāde

Apdrošinātājs kā datu pārzinis apstrādā personu datus (tai skaitā īpašu kategoriju personas datus un personas identifikācijas (klasifikācijas) kodus) ar mērķi nodrošināt apdrošināšanas līguma izpildi un apdrošinātāja vai trešās personas leģitīmo interešu ievērošanai. Uzzināt vairāk par personas datu apstrādi varat apdrošinātāja tīmekļa vietnē www.balta.lv sadaļā par datu apstrādi, apdrošinātāja klientu apkalpošanas centros vai rakstot uz elektroniskā pasta adresi manidati@balta.lv.

Apdrošinājuma ņēmējs apstiprina:

- veicot apdrošināšanas prēmijas samaksu, es apliecinu, ka apdrošināšanas līgumā norādītā informācija ir patiesa un pilnīga un pirms apdrošināšanas prēmijas samaksas esmu iepazinies un apspriedis apdrošināšanas polisē norādīto informāciju un noteikumus, un tie pilnībā ir saskaņoti ar mani un atspoguļo manu brīvu gribu,
- esmu saņēmis šajā polisē minētos noteikumus un apdrošināšanas produkta informāciju un/vai esmu informēts, ka noteikumi un apdrošināšanas produkta informācija ir pieejami www.balta.lv vai jebkurā AAS "BALTA" filiālē visā Latvijā,
- man ir izskaidroti Riska/-u īpašie nosacījumi un pašriska būtība.

Polise ir sagatavota elektroniski un ir derīga bez paraksta

Apdrošinājuma ņēmējs		Apdrošinātāja pārstāvis	
Nosaukums:	Marked, SIA	Vārds, uzvārds:	Artis Ločmelis
Reģ. Nr.:	44103064025	Tālrunis:	
E-pasts:		E-pasts:	artis.locmelis@rdbrokers.lv
Korespondences adrese:	"Jaunliepas", Vaidavas pag., Valmieras nov., LV-4228	Struktūrvienība:	R & D apdrošināšanas brokers, SIA

Atlīdzības pieteikšana:

- balta.lv
- BALTA mobilajā lietotnē
- +37167533375

1.2. Būvprojektēšanas uzsākšanai nepieciešamie dokumenti un materiāli.

Pielikums Līgumam Nr.2-1/2026/55


PROJEKTĒŠANAS UZDEVUMS

1. Projektēt:
   a. pelnu konteinera uzglabāšanas laukums (6m x 3m) ar betona bruģakmens segumu, paredzot seguma konstrukciju ar svara noturība ne mazāk kā 15 tonnas,
   b. pelnu konteinera transportēšanas laukumu (17m x 4m) ar betona bruģakmens segumu, paredzot seguma konstrukciju kravas transportlīdzekļu kustībai, manevrēšanai un stāvēšanai ar pilnu masu līdz 30 tonnas, saslēdzot ar esošo betonseguma laukumu.
2. Esošā žoga pārnešana un savienošana ar žogu pie esošās pelnu savākšanas vietas.
3. Paredzēt lietus ūdens novadīšanas sistēmas risinājumu.



APLIECINĀJUMS PAR UZRĀDĪTO INŽENIERTĪKLU ATBILSTĪBU EKSPLUATĒJOŠO ORGANIZĀCIJU ARHĪVU MATERIĀLIEM					
ORGANIZĀCIJA	INŽENIERTĪKLI	PARAKSTS	V.UZVĀRDS	DATUMS	PIEZĪMES
SIA "VALMIERAS ŪDENS"	ŪDENSVADS, KANALIZĀCIJA SILTUMTĪKLI	PARAKSTS	I.ALKSNE	01.09.2026.	
A/S "SADALES TĪKLS"	ELEKTRĪBAS KABEĻI	PARAKSTS	S.ŽELVIS	01.09.2026.	
SIA "TET"	SAKARU KABEĻI	PARAKSTS	A.SAVICKIS	07.09.2026.	

Objekta novietojuma shēma

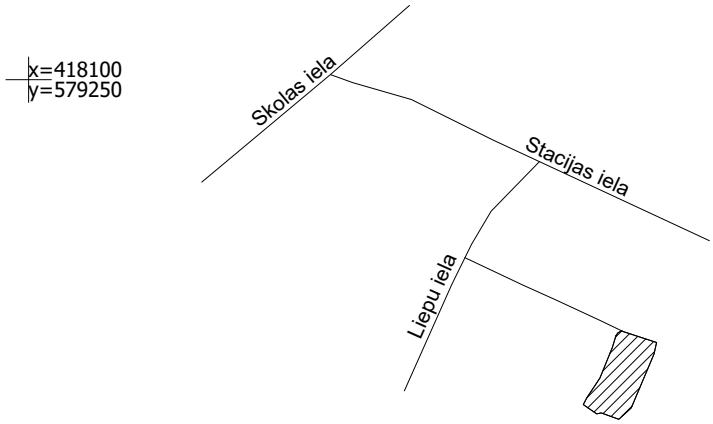


Dati ievadīti pašvaldības vienotajā digitālajā kartē.

Uzmērījums reģistrēts ar Nr.

9615_T_15479

2026.gada 07.septembrī

SIA "Vidzemes mērnieks", Rīgas iela 45A, Valmiera, LV-4201
Tālr.: 64232623, e-pasts: info@mernieciba.lv www.mernieciba.lv

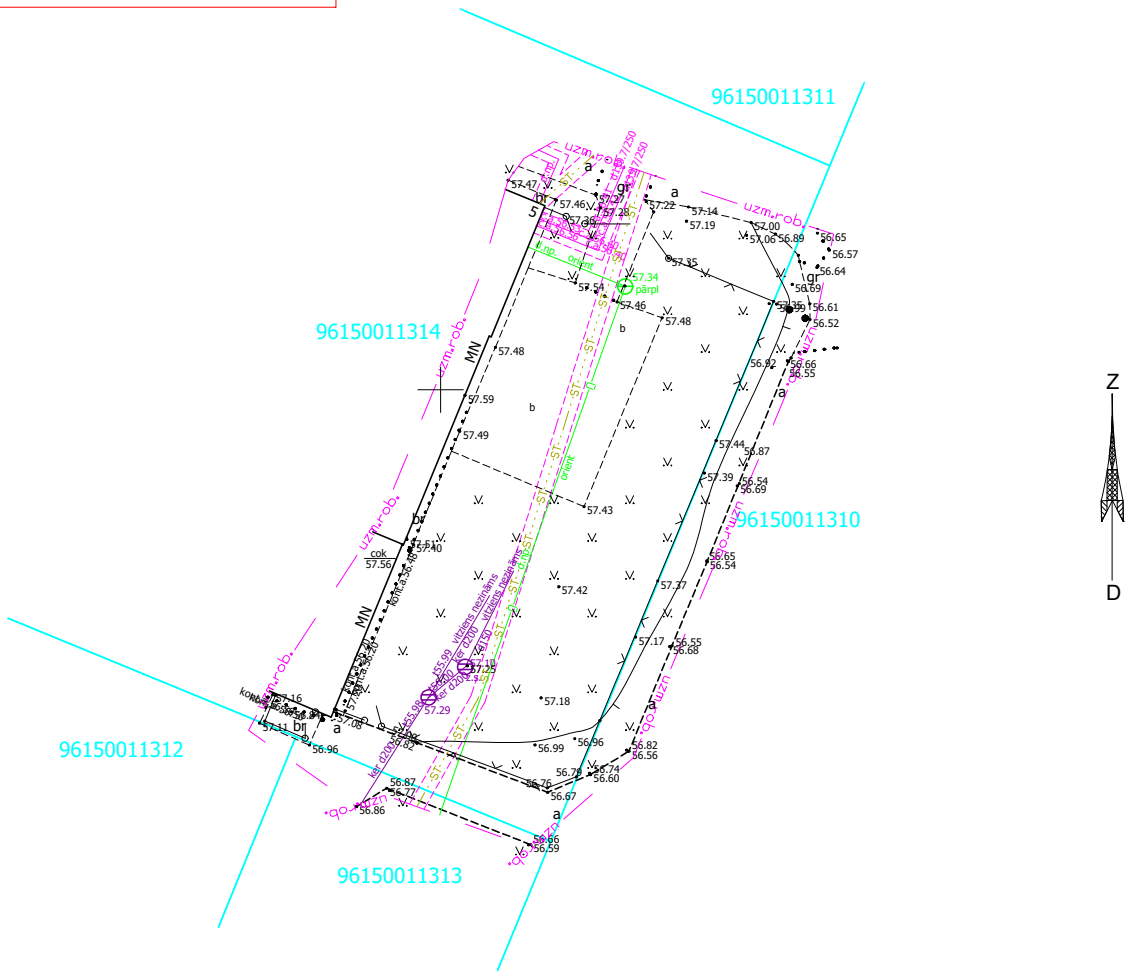

PIEZĪMES:
1. LKS-92, LAS-2000,5, m.k.0.999677.
2. Uzmērīšana veikta 2026.gada 14.maijā.
3. Topogrāfiskie apzīmējumi attēloti atbilstoši MK noteikumu Nr.281 1.pielikumam.
4. Kadastra informācija atbilst VZD kadastra kartei. Zemes vienību robežas ir attēlotas atbilstoši zemes kadastrālās uzmērīšanas un vietējā ģeodēziskā tīkla precizitātei un var nesakrist ar situāciju plānā.Datne 4551776.edoc. 26.08.2026.
5. Uzmērīšanā izmantoti atbalstpunkti: GPS bāzes staciju sistēma LATPOS, mērījumi veikti RTK režīmā, bāzes stacija Valmiera2.
6. Inženiertīkli daļēji apsekoti dabā un salīdzināti apkalpojošajās organizācijās.
7. Ielu sarkanās līnijas attēlotas atbilstoši pašvaldības teritorijas plānojumam.
8. Uzmērītās teritorijas platība 0.10 ha.

SIA "VIDZEMES MĒRNIEKS"

Reģ. Nr. 44103030828

Rīgas iela 45A, Valmiera,Valmieras novads.

t.64232623

Objekts: Ausekļa iela 5, Rūjiena, Valmieras novads.

Pasūtītājs: SIA"Valmieras ūdens".

direktors	Ainārs Apinis		01.09.2026.	Darba reģistrācijas Nr.	13539
topogrāfs sertifikāta Nr.CC0062	Kārlis Lisners		01.09.2026.	Topogrāfiskais plāns	lapas 1
topogrāfs	Agris Persis		01.09.2026.	Mērogs 1 : 500	1.lapa

1.3. Zemes gabala inženierizpētes materiāli

2.

✓ SKAIDROJOŠS APRAKSTS.

2.1. Skaidrojošs apraksts

Ievads

Projektētājs:

- SIA "Marked" (Būvkomersanta reģistrācijas apliecība Nr.8563-R).

Būvprojekta vadītājs:

- Jānis Markevics - LBS būvprakses sertifikāts Nr. 3-01338.

Projektēšanas līgums:

- Būvprojekts izstrādāts, pamatojoties uz SIA "Valmieras ūdens" un SIA „Marked" abpusēji noslēgto uzņēmuma līgumu.

Projektēšanas darbi veikti saskaņā ar:

- Pasūtītāja doto darba uzdevumu;
- Latvijas valsts standartiem un citiem spēkā esošajiem normatīvajiem dokumentiem.

Pielietotās datorprogrammas:

- Microsoft Office;
- Autocad Civil 3D;

Piesaistes un mērvienības:

- Uzmērīšana un projektēšana veikta LKS92 koordinātu sistēmā un LAS 2000,5 augstumu sistēma.
- Izmēri doti metros (m), slīpumi- procentos (%), (ja nav norādīta cita mērvienība).
- Topogrāfisko plānu uzmērījis SIA „Vidzemes mērnieks" 2026. gada maijā.

Būves klasifikācijas kods:

- **2420** (Citas, iepriekš neklasificētas, inženierbūves)

Vispārīgie norādījumi

Būvdarbi veicami sekojošā darbu secībā:

- sagatavošanas darbi;
- zemes darbi;
- segas konstrukciju izbūve;
- aprīkojums un apzaļumošanas darbi.

Citi norādījumi:

- Pirms būvdarbu uzsākšanas izsaukt visu ieinteresēto organizāciju pārstāvjus, lai uz vietas precizētu esošo inženiertīklu atrašanās vietas un dziļumus.
- Būvdarbu veicējam ievērot darbu tehnoloģiju inženiertīklu tuvumā. Būvdarbu laikā nodrošināt esošo inženiertīklu aizsardzību un nostiprināšanu.
- Izmantot Latvijā sertificētus materiālus, kas atbilst Latvijas standartu un normatīvo aktu prasībām.

- Būvdarbu veicējam ievērtēt būvniecības kalendāro laika periodu, un nepieciešamības gadījumā paredzēt papildus darbus, kas var rasties būvniecībai nelabvēlīgu laika apstākļu dēļ (sasaluma periods, virsūdeņu vai grunts ūdeņu strauja pieplūšana u.c.).
- Darbus veikt atbilstoši „Autoceļu būvdarbu specifikācijas 2026" prasībām.

Esošās situācijas raksturojums.

Vispārējs raksturojums:

Zemes vienība ar kadastra apzīmējumu Nr. 96150011314 atrodas Ausekļa ielā 5, Rūjienā, Valmieras novadā. Īpašumā atrodas šķeldas katlu māja, kas nodrošina siltumenerģijas ražošanu Rūjienas pilsētai.

Ņemot vērā īpašnieka vēlmi veikt siltumenerģijas ražošanas tehnoloģiskos uzlabojumus, nepieciešams pie ēkas pagarināt esošo betona laukumu, lai uz tā varētu novietot pelnu konteineru un organizēt tā regulāru izvešanu.



Skats uz esošo betona laukumu, kuru nepieciešams pagarināt.



Skats uz zaļo zonu, kur paredzēts izbūvēt laukumu pelnu konteineru novietošanai

Projekta tehniskais risinājums.

Projekta risinājumu vispārējs apraksts:

Atbilstoši darba uzdevumam projektā paredzēts izbūvēt laukumu pelnu konteinera novietošanai un brauktuvi līdz esošajam betonētajam laukumam. Iebraukšana teritorijā esošā, caur vārtiem ziemeļu pusē. Ņemot vērā Pasūtītāja norādījumus projektēšanas laikā, laukuma segums paredzēts no stiegrota betona. Laukuma platums 4m, kopējais garums 21.2m, tajā skaitā horizontālā virsma 7m garumā konteinera novietošanai. Betona seguma atdalīšanai no zaļās zonas paredzēts izbūvēt betona apmales, kas reizē kalpotu kā veidņi.

Ūdens atvadi paredzēts organizēt ar kritumiem uz ievalkām zaļajā zonā. Pie jumta notekām paredzēts izbūvēt betona teknes.

Esošo paneļveida nožogojumu laukuma izbūves vietā paredzēts demontēt, esošos gājēju vārtus saudzīgi demontēt un uzstādīt atkārtoti projektētajā nožogojumā, detālāk skatīt plāna rasējumā. Nožogojuma tips un krāsa paredzēta analoga esošajam nožogojumam.

Horizontālā plānojuma galvenie dati (sīkāk skatīt grafiskajā daļā):

- Laukuma, brauktuves platums – 4.0m;
- Kopējais laukuma garums – 21.2m

Vertikālā plānojuma galvenie dati:

- Šķērskritums betona segumam – 1.0%;
- Maksimālais garenkritums – 3.2%

Segas konstrukcija: (skatīt rasējumu lapā TS-CD-3 „Raksturīgie griezumi. Izbūves shēmas."):

- Laukuma, brauktuves segas konstrukcija:
  - ⇒ Stiegrots betona segums, h=23cm;
  - ⇒ Nesaistīts minerālmateriālu maisījuma pamats, h=20cm;
  - ⇒ Nepastiprināta salizturīgā kārta, h=30cm;
  - ⇒ Esoša grunts.

- Citi norādījumi :
  - ⇒ Pirms segas izbūves noņemams augsnes slānis.
  - ⇒ Visi darbi un materiāli atbilstoši „Autoceļu būvdarbu specifikācijas 2026" prasībām, ja nav norādīts citādi. Izmantot Latvijā sertificētus materiālus, kas atbilst Latvijas standartu un normatīvo aktu prasībām.
  - ⇒ Segas konstrukcijas materiāliem izvirzītas prasības atbilstoši „Autoceļu būvdarbu specifikācijas 2026", ar aprēķināto izejas lielumu- AADT j.pievestā = līdz 500 un AADTj.kravas.= līdz 100.

Vides aizsardzības pasākumi būvdarbu laikā:

- Būvuzņēmējam jāpielieto tādas būvniecības metodes, kuras nepiesārņo apkārtējo vidi blakus teritorijā. Jāveic piesardzības pasākumi, kas ierobežo trokšņa, smaku, vibrāciju u.c. kaitīgo faktoru ietekmi uz personālu, kas atrodas būvlaukumā, kā arī parka apmeklētājiem;
- Objektā būvdarbu laikā ir maksimāli jāsamazina troksnis, kas var rasties būvniecības laikā.
- Būvniecībā izmantot kvalitatīvu grants materiālu no atradnes, kuras īpašnieks ir saņēmis zemes dzīļu izmantošanas atļauju vai licenci.
- Būvuzņēmējam veicot būvniecību, nepiesārņot grunti, gruntsūdeņus un virszemes ūdeņus ar naftas produktiem. Darbības norises vietās, kur tiek izmantota vai novietota būvniecības tehnika un tiek veikta degvielas uzpilde, nodrošināt absorbenta materiālus, lai veiktu savlaicīgu naftas produktu savākšanu un novērstu grunts, gruntsūdeņu un virszemes ūdeņu piesārņojumu. Izmantotos absorbenta materiālus savākt speciālos, marķētos konteineros un nodot uzņēmumam, kas nodarbojas ar bīstamo atkritumu apsaimniekošanu.
- Pēc būvdarbu pabeigšanas sakārtot būves trases teritoriju, savākt būvniecības darbu laikā radušos atkritumus un nodot tos atkritumu apsaimniekošanas uzņēmumam.
- Veicot būvdarbus, vadīties pēc atbilstošajiem normatīvajiem aktiem. Būves laikā tehniku novietot tam speciāli paredzētās vietās ārpus klātnes robežām. Sabojātās gruntis, būvgružus un sadzīves atkritumus nodot atkritumu poligonā.
- Būvdarbu laikā iegūto auglīgo zemsedzi izmantot nogāžu nostiprināšanai, nederīgo izlīdzināt atbērtnē vai izmantot rekultivācijai.

Aprīkojums un labiekārtošana:

- Labiekārtošanas darbi veicami pēc seguma izbūves darbiem;
- Apzaļumošanai izmantojama noņemtā augu zeme vai vajadzības gadījumā pievesta, h=10cm, kas apsējama ar daudzgadīgo zālienu sēklām;


Sastādīja: Jānis Markevics

3.

✓ ĢENERĀLPLĀNS.

APLIECINĀJUMS PAR UZRĀDĪTO INŽENIERTĪKLU ATBILSTĪBU EKSPLUATĒJOŠO ORGANIZĀCIJU ARHĪVU MATERIĀLIEM

ORGANIZĀCIJA	INŽENIERTĪKLI	PARAKSTS	V.UZVĀRDS	DATUMS	PIEZĪMES
SIA "VALMIERAS ŪDENS"	ŪDENSVADS, KANALIZĀCIJA SILTUMTĪKLI	PARAKSTS	I.ALKSNE	01.09.2026.	
A/S "SADALES TĪKLS"	ELEKTRĪBAS KABEĻI	PARAKSTS	S.ŽELVIS	01.09.2026.	
SIA "TET"	SAKARU KABEĻI	PARAKSTS	A.SAVICKIS	07.09.2026.	

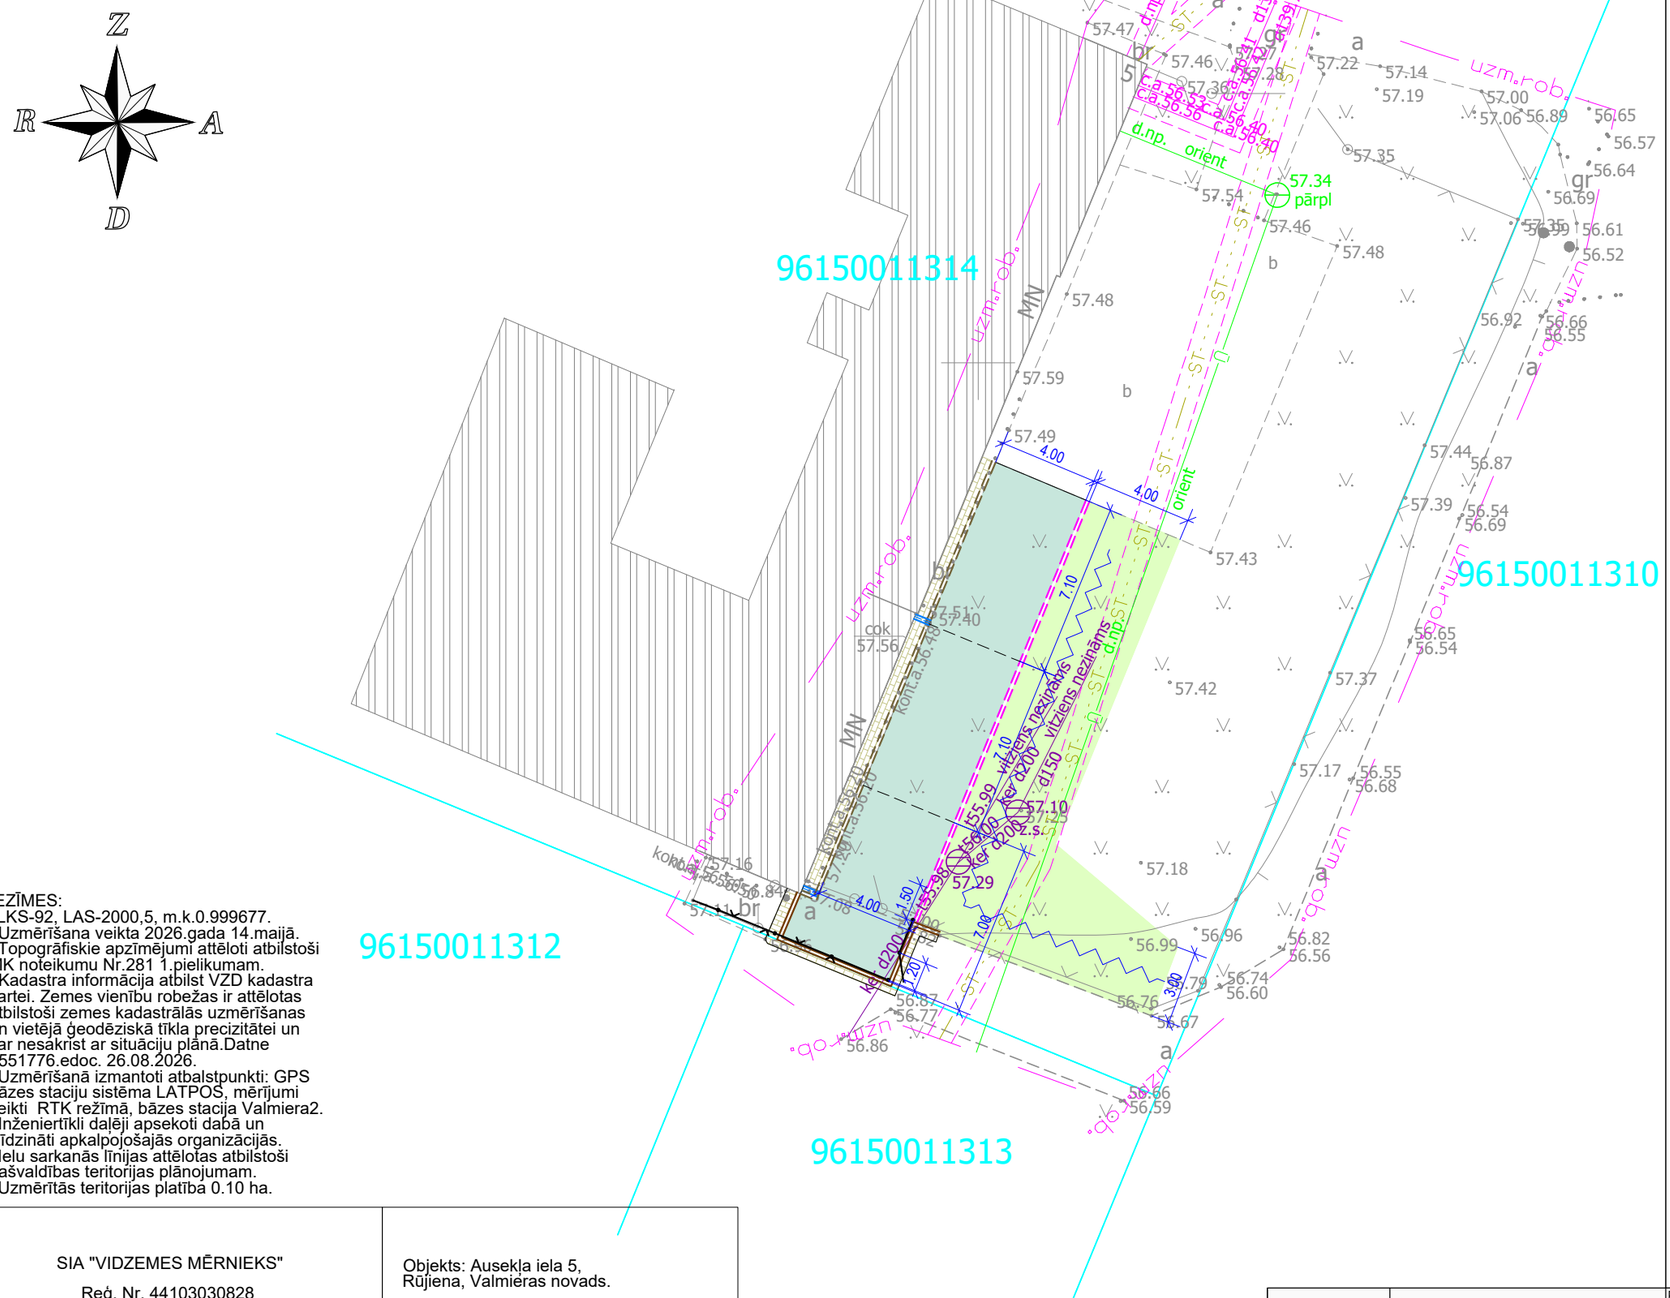

PIEZĪMES:
1. LKS-92, LAS-2000,5, m.k.0.999677.
2. Uzmērīšana veikta 2026.gada 14.maijā.
3. Topogrāfiskie apzīmējumi attēloti atbilstoši MK noteikumu Nr.281 1.pielikumam.
4. Kadastra informācija atbilst VZD kadastra kartei. Zemes vienību robežas ir attēlotas atbilstoši zemes kadastrālās uzmērīšanas un vietējā ģeodēziskā tīkla precizitātei un var nesakrist ar situāciju plānā.Datne 4551776.edoc. 26.08.2026.
5. Uzmērīšanā izmantoti atbalstpunkti: GPS bāzes staciju sistēma LATPOS, mērījumi veikti RTK režīmā, bāzes stacija Valmiera2.
6. Inženiertīkli daļēji apsekoti dabā un salīdzināti apkalpojošajās organizācijās.
7. Ielu sarkanās līnijas attēlotas atbilstoši pašvaldības teritorijas plānojumam.
8. Uzmērītās teritorijas platība 0.10 ha.

PIEŅEMTIE APZĪMĒJUMI

	Projektēta betona apmale 100.30.15, izc.+10 līdz +20cm
	Projektēta betona apmale 100.30.15, izc.+0 līdz +20cm
	Projektēta betona apmale 100.30.15, izc.+0cm
	Projektēta betona tekne 200x80
	Projektēta ievalka
	Betona segums
	Esošā bruģa seguma remonta zona
	Augu zeme apsēta ar daudzgadīga zālāju sēklām
45.86	Projektēta augstumu atzīme
1.0%	Projektēts kritums, izteikts procentos
	Projektēts nožogojums ar balstiem
	Projektēti gājēju vārti

PIEZĪMES

1. LKS-92 koordinātu sistēma. Latvijas normālo augstumu sistēma (LAS-2000,5). Visi izmēri doti metros, ja nav norādīts citādi.
2. Visi materiāli un darbi veicami atbilstoši "Autoceļu būvdarbu specifikācijas 2026" un citu normatīvo dokumentu prasībām.
3. Būvdarbu laikā ievērot inženierkomunikāciju aizsardzības pasākumus.
4. Neskaidrību gadījumā sazināties ar projekta autoru tel.26122682, e-pasts: marked.projekti@gmail.com

Pirms būvdarbu uzsākšanas, izsaukt visu ieinteresēto organizāciju pārstāvjus, lai uz vietas precizētu esošo inženiertīklu atrašanās vietas un dziļumus!

BŪVES KLASIFIKĀCIJAS KODS: 2420
(Citas, iepriekš neklasificētas, inženierbūves)

SIA "VIDZEMES MĒRNIEKS"
Reģ. Nr. 44103030828
Rīgas iela 45A, Valmiera,Valmieras novads.
t.64232623

Objekts: Ausekļa iela 5, Rūjiena, Valmieras novads.
Pasūtītājs: SIA"Valmieras ūdens".

direktors	Ainārs Apinis		01.09.2026.	Darba reģistrācijas Nr.	13539
topogrāfs sertifikāta Nr.CC0062	Kārlis Lisners		01.09.2026.	Topogrāfiskais plāns	lapas 1
topogrāfs	Agris Persis		01.09.2026.	Mērogs 1 : 500	1.lapa

Dati ievadīti pašvaldības vienotajā digitālajā kartē.
Uzmērījums reģistrēts ar Nr.
9615_T_15479
2026.gada 07.septembrī
SIA "Vidzemes mērnieks", Rīgas iela 45A, Valmiera, LV-4201
Tālr.: 64232623, e-pasts: info@mernieciba.lv www.mernieciba.lv

Marked

SIA "Marked"
PROJEKTĒŠANA UN BŪVUZRAUDZĪBA
Jaunliepas, Vaidavas pagasts, Valmieras novads, LV-4228
□ mob. +371 26122682
□ marked.projekti@gmail.com

Būvprojekta vadītājs	J. Markevics		09.2026.
Daļas vadītājs	J. Markevics		09.2026.
Projektēja	J. Markevics		09.2026.

Pasūtītājs: **SIA "Valmieras ūdens"**

Būvobjekts/Adrese: **Laukums pelnu konteinera novietošanai**
Ausekļa iela 5, Rūjiena, Valmieras novads

Rasējums: Ģenerālplāns

Stadija	Lapa
BP	GP-1
Kopējais rasējumu lapu skaits sadaļā	1

Mērogs M 1:250 | Reģistrācijas numurs 04-2026 | Pasūtījuma numurs 2-1/2026/55

4.

✓ CEĻA DARBI.

	RASĒJUMU SASTĀVS	
Ras.Nr.	Nosaukums	Piezīmes
Ģenerālplāns.		
GP-1	Ģenerālplāns	M 1:250
Teritorijas daļa. Ceļa darbi.		
TS-CD-1	Vispārīgo rādītāju lapa	-
TS-CD-2	Vertikālais un horizontālais plānojums	M 1:250
TS-CD-3	Raksturīgie griezumi. Izbūves shēmas.	M 1:50

	GALVENIE RĀDĪTĀJI	
N.p.k.	Nosaukums	Piezīmes
1.	Betona seguma platība	86 m²

PIEŅEMTIE APZĪMĒJUMI

	Projektēta betona apmale 100.30.15, izc.+10 līdz +20cm
	Projektēta betona apmale 100.30.15, izc.+0 līdz +20cm
	Projektēta betona apmale 100.30.15, izc.+0cm
	Projektēta betona tekne 200x80
	Projektēta ievalka
	Betona segums
	Esošā bruģa seguma remonta zona
	Augu zeme apsēta ar daudzgadīga zālāju sēklām
45.86	Projektēta augstumu atzīme
1.0%	Projektēts kritums, izteikts procentos
	Projektēts nožogojums ar balstiem
	Projektēti gājēju vārti


PIEZĪMES

1. LKS-92 koordinātu sistēma. Latvijas normālo augstumu sistēma (LAS-2000,5). Visi izmēri doti metros, ja nav norādīts citādi.
2. Visi materiāli un darbi veicami atbilstoši "Autoceļu būvdarbu specifikācijas 2026" un citu normatīvo dokumentu prasībām.
3. Būvdarbu laikā ievērot inženierkomunikāciju aizsardzības pasākumus.
4. Neskaidrību gadījumā sazināties ar projekta autoru tel.26122682, e-pasts: marked.projekti@gmail.com

Pirms būvdarbu uzsākšanas, izsaukt visu ieinteresēto organizāciju pārstāvjus, lai uz vietas precizētu esošo inženiertīklu atrašanās vietas un dziļumus!

BŪVES KLASIFIKĀCIJAS KODS: 2420
(Citas, iepriekš neklasificētas, inženierbūves)

OBJEKTA ATRAŠANĀS VIETA RŪJIENAS PILSĒTĀ

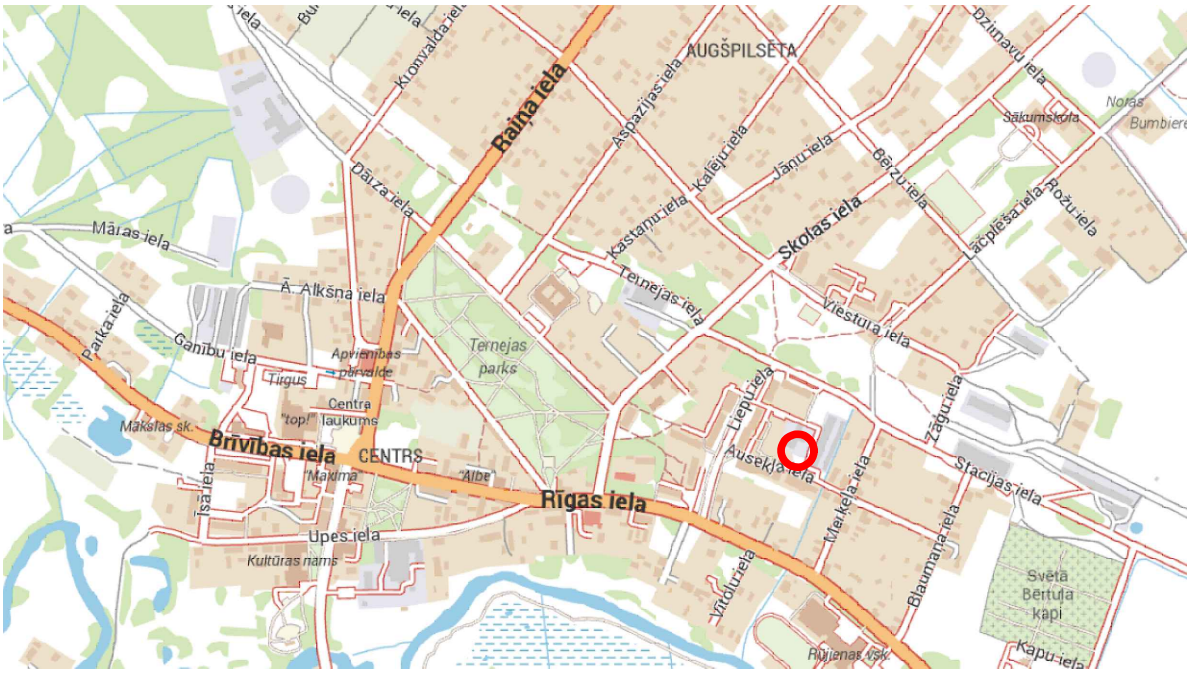

Marked

SIA "Marked"
PROJEKTĒŠANA UN BŪVUZRAUDZĪBA
Jaunliepas, Vaidavas pagasts,
Valmieras novads, LV-4228
□ mob. +371 26122682
□ marked.projekti@gmail.com

Pasūtītājs: **SIA "Valmieras ūdens"**


Būvobjekts/Adrese: **Laukums pelnu konteinera novietošanai**
Ausekļa iela 5, Rūjiena, Valmieras novads

Būvprojekta vadītājs	J. Markevics		09.2026.
Daļas vadītājs	J. Markevics		09.2026.
Projektēja	J. Markevics		09.2026.

Rasējums: Vispārīgo rādītāju lapa

Stadija	Lapa
BP	TS-CD-1
Kopējais rasējumu lapu skaits sadaļā	3

Mērogs: -
Reģistrācijas numurs: 04-2026
Pasūtījuma numurs: 2-1/2026/55

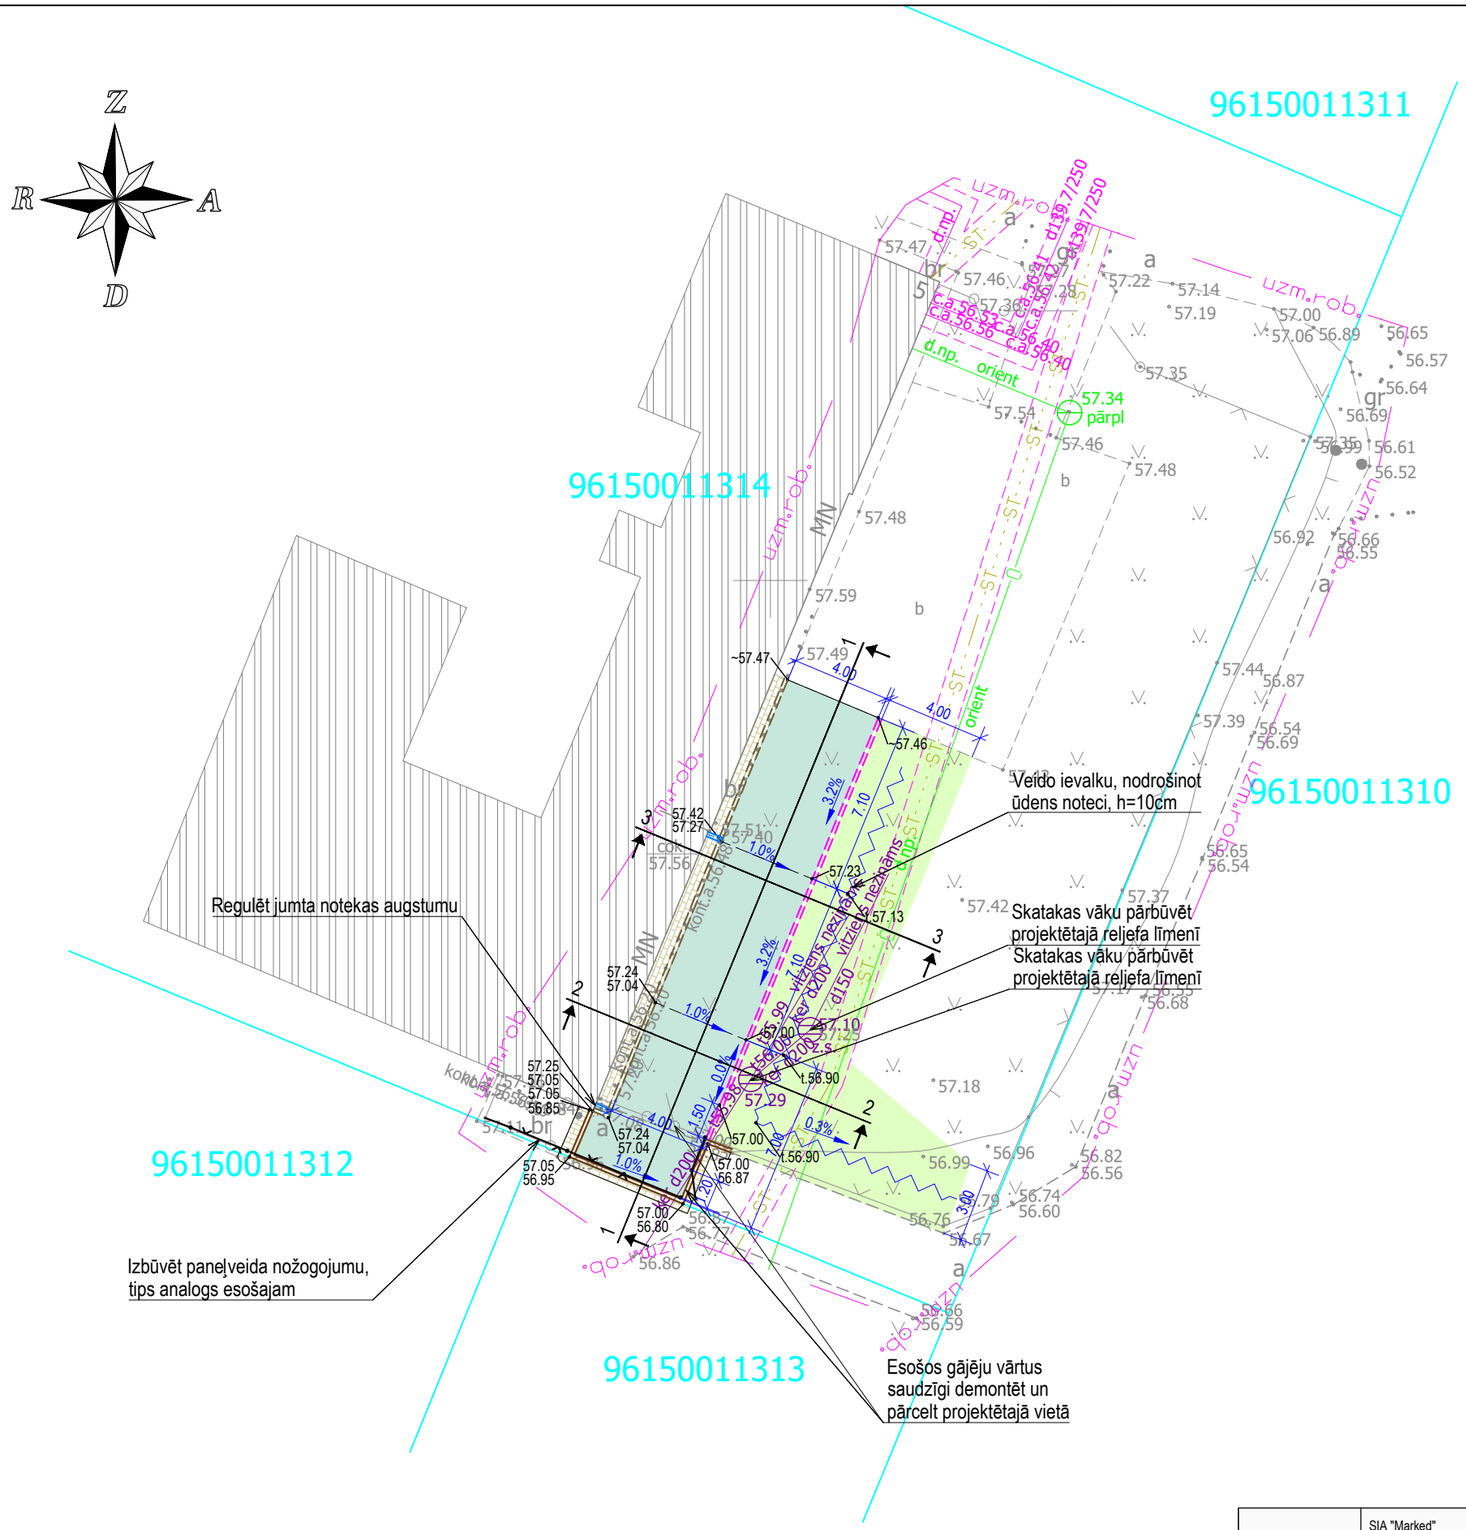

PIEŅEMTIE APZĪMĒJUMI

	Projektēta betona apmale 100.30.15, izc.+10 līdz +20cm
	Projektēta betona apmale 100.30.15, izc.+0 līdz +20cm
	Projektēta betona apmale 100.30.15, izc.+0cm
	Projektēta betona tekne 200x80
	Projektēta ievalka
	Betona segums
	Esošā bruģa seguma remonta zona
	Augu zeme apsēta ar daudzgadīga zālāju sēklām
45.86	Projektēta augstumu atzīme
1.0%	Projektēts kritums, izteikts procentos
	Projektēts nožogojums ar balstiem
	Projektēti gājēju vārti

PIEZĪMES

1. LKS-92 koordinātu sistēma. Latvijas normālo augstumu sistēma (LAS-2000,5). Visi izmēri doti metros, ja nav norādīts citādi.
2. Visi materiāli un darbi veicami atbilstoši "Autoceļu būvdarbu specifikācijas 2026" un citu normatīvo dokumentu prasībām.
3. Būvdarbu laikā ievērot inženierkomunikāciju aizsardzības pasākumus.
4. Neskaidrību gadījumā sazināties ar projekta autoru tel.26122682, e-pasts: marked.projekti@gmail.com

Pirms būvdarbu uzsākšanas, izsaukt visu ieinteresēto organizāciju pārstāvjus, lai uz vietas precizētu esošo inženiertīklu atrašanās vietas un dziļumus!

BŪVES KLASIFIKĀCIJAS KODS: 2420
(Citas, iepriekš neklasificētas, inženierbūves)

Marked	SIA "Marked" PROJEKTĒŠANA UN BŪVUZRAUDZĪBA Jaunliepas, Vaidavas pagasts, Valmieras novads, LV-4228 □ mob. +371 26122682 □ marked.projekti@gmail.com		
Būvprojekta vadītājs	J. Markevics		09.2026.
Daļas vadītājs	J. Markevics		09.2026.
Projektēja	J. Markevics		09.2026.

Pasūtītājs: **SIA "Valmieras ūdens"**


Būvobjekts/Adrese: **Laukums pelnu konteinera novietošanai**
Ausekļa iela 5, Rūjiena, Valmieras novads

Rasējums: Vertikālais un horizontālais plānojums


Stadija	Lapa
BP	TS-CD-2
Kopējais rasējumu lapu skaits sadaļā	3

Mērogs	Reģistrācijas numurs	Pasūtījuma numurs
M 1:250	04-2026	2-1/2026/55


GRIEZUMS 1-1

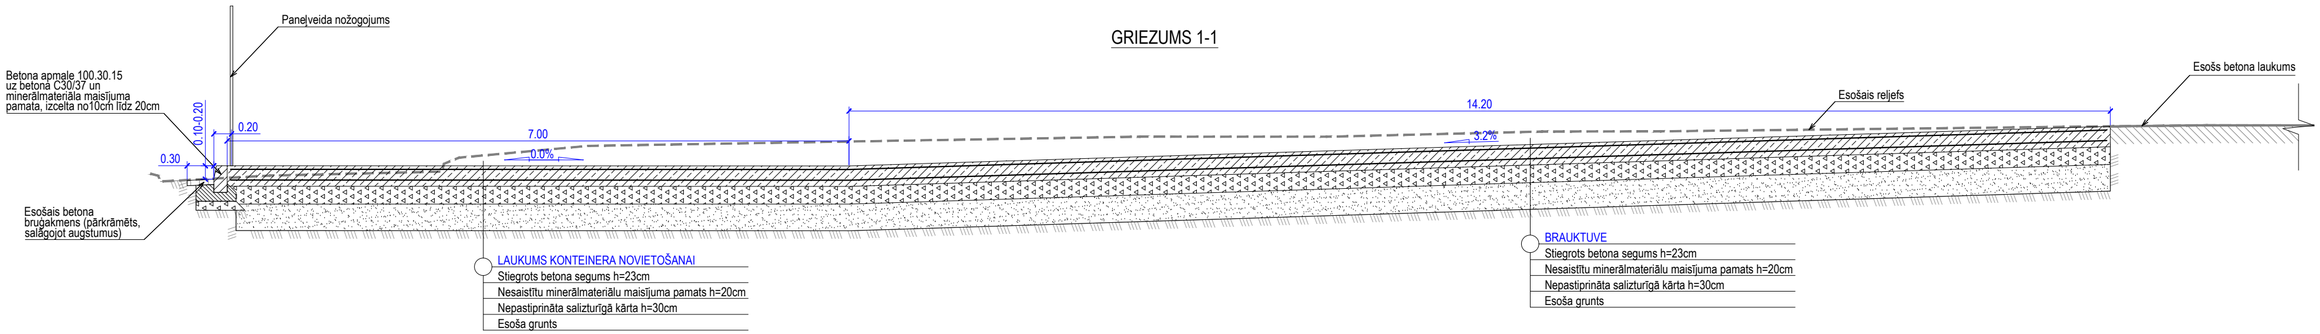


GRIEZUMS 2-2

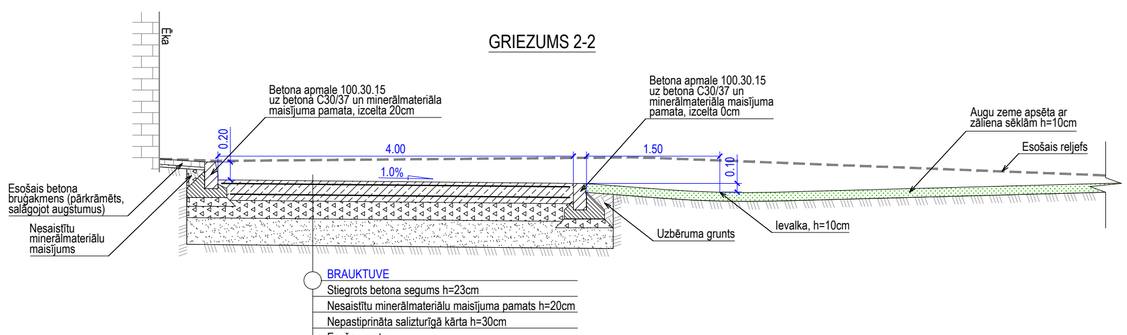

GRIEZUMS 3-3

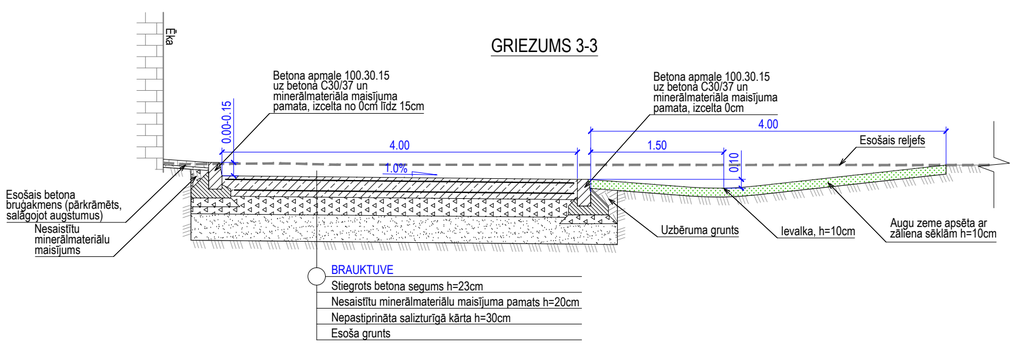

STIEGROTA BETONA SEGUMA IZBŪVE

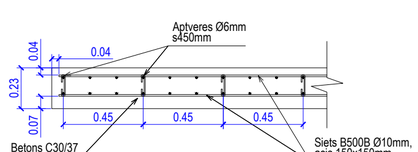


Piezīme:
*Izmantojamais betons – C30/37 XC4 XD3 XF4.
*Segums jāstiegro ar diviem stiegrojuma sietiem (augšējais un apakšējais siets) Ø10/150/Ø10/150 B500B.
*Uzrādītais apjoms materiālu specifikācijā dots bez pārlaidumiem un rezervēm.
*Nodrošināt projektā paredzēto betona aizsargslāni, izmantojot atbilstošus distancerus.
*Stiegrojuma sietus un aptveres savstarpēji savienot ar Ø1,2–1,5 mm sienamo stiepli, nodrošinot stiegrojuma projektēto novietojumu betonēšanas laikā.
*Betona segumā paredzēt deformācijas šuves. Ar šuvju dalījumu veidot maks. 36 m² lielus laukumus. Seguma virskārtu veidot raupju (birstēt), pirms procesa uzsākšanas to saskaņot ar autoruzraugu.
*Darbu daudzumos uzrādītais darba veids "Betons C30/37, stiegrojums un izbūve..." m² ietver visus to izbūves rasējumā uzrādītos darbus un materiālus, ieskaitot stiegrojuma, distanceru, aptveru, sienamās stieples, nepieciešamo veidņu un betona izbūvi.

MATERIĀLU SPECIFIKĀCIJA BETONA SEGUMAM


Poz.	Nosaukums	Skaits gab.	Kopējais apjoms	Piezīmes
1.	Siets Ø10 B500B, S=86.2 m²	2	1441.26 kg	Acs izmērs 150x150mm
2.	Stiegra Ø6, L=220mm, solis 450mm	500	25.3 kg	L_{ie}=110m
3.	Betons C30/37, h=230mm	-	19.83 m³	XC4 XD3 XF4

SPECIFIKĀCIJA PANEĻVEIDA NOŽOGOJUMAM

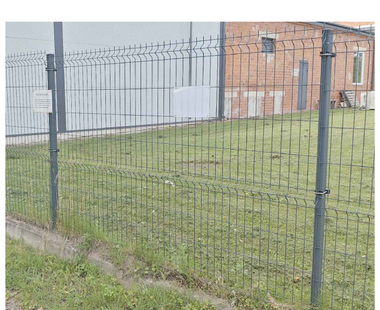

Paneļveida nožogojums - Betafence NYLOFOR 3D (vai ekvivalents) analogs esošajam nožogojumam.
Metināta tērauda 3D paneļu žoga sistēma, H = 2,03 m. Paneļa izmērs 2500x2030 mm, acs izmērs 200x50 mm, stingrības locījumu zonā 100x50 mm, stieples diametrs ≥5 mm, paneļi horizontāli 3 V-veida stingrības locījumi. Paneļi izgatavoti no cinkotas tērauda stieples ar poliestera aizsargpārklājumu, biezums ≥100 µm. Paneļus stiprināt pie stabiem ar sistēmas skavām. Krāsa panelim – atbilstoši esošajam nožogojumam (orientējoši RAL 7016, pirms pasūtīšanas precizēt).
Paneļveida nožogojuma stabs - 60x40x2.0 mm, cinkots (no iekšpuses un ārpuses) ar poliestera pulverkrāsas aizsargpārklājumu ≥60 µm. Stabam melns plastikāta vāciņš. Krāsa – atbilstoši esošajam žogam (orientējoši RAL 7016, pirms pasūtīšanas precizēt).

BETONA APMAĻU IZBŪVE

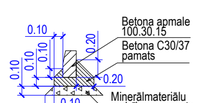

Piezīmes:
*Darbu daudzumos uzrādītais darba veids "Betona apmale..... un izbūve" ietver visus to izbūves rasējumā uzrādītos darbus, ieskaitot minerālmateriāla maisījuma un betona pamata izbūvi.

Marked
SIA "Marked"
PROJEKTĒŠANA UN BŪVUZRAUDZĪBA
Jaunliepas, Vaidavas pagasts, Valmieras novads, LV-4228
□ mob. +371 26122682
□ marked.projekti@gmail.com

Pasūtītājs: **SIA "Valmieras ūdens"**

Būvobjekts/Adrese: **Laukums pelnu konteinera novietošanai**
Ausekļa iela 5, Rūjiena, Valmieras novads

Būvprojekta vadītājs	J. Markevics		09.2026.
Daļas vadītājs	J. Markevics		09.2026.
Projektētja	J. Markevics		09.2026.

Rasējums: Raksturīgie griezumi. Izbūves shēmas.

Stadija	Lapa
BP	TS-CD-3
Kopējais rasējumu lapu skaits sadaļā	3

Mērogs M 1:50 | Reģistrācijas numurs 04-2026 | Pasūtījuma numurs 2-1/2026/55

5.

✓ EKONOMIKAS DAĻA.

Marked

5.1. Iekārtu, konstrukciju un būvizstrādājumu kopsavilkums, būvdarbu apjomi, izmaksu aprēķins.
TS-CD - Ceļu darbi.

Projektētājs	SIA "Marked"
Objekts	Laukums pelnu konteinera novietošanai
Adrese	Ausekļa iela 5, Rūjiena, Valmieras novads
AADTj,piev.	≤100
AADTj,sm.	≤100

Izmaksu pozīcija	Darba nosaukums	Mērvienība	Darba daudzums	Vienības cena EUR	Kopēja izmaksa EUR
1	2	3	4	5	6
	DAŽĀDI DARBI	N/A			
1	Uzmērīšana un nospraušana (izmantojot digitālo failu LKS92 koordinātu sistēmā)	objekts	1,00		
2	Betona apmaļu (ietves, ielas) demontāža un aizvešana	m	25,00		
3	Betona bruģakmens seguma demontāža un aizvešana	m²	13,00		
4	Betona bruģakmens seguma demontāža ar atjaunošanu remontzonā (pārkrāmēšana salaiduma vienmērīgai izveidošanai, tajā skaitā grants-šķembu izsijas (fr.0-5mm) h=3cm)	m²	13,00		
5	Jumta notekas izteces augstuma regulēšana (saīsināšana), tajā skaitā nepieciešamie materiāli	kompl.	1,00		
6	Esošā paneļveida nožogojuma, tajā skaitā balstu demontāža un aizvešana	m	5,00		
7	Esošo gājēju vārtu saudzīga demontāža un saglabāšana atkārtotai uzstādīšanai	kompl.	1,00		
8	Esošā nožogojuma balsta demontāža un aizvešana	kompl.	1,00		
	ZEMES KLĀTNE	N/A			
9	Ievalku rakšana, tajā skaitā augu zeme, grunti aizvedot	m³	22,00		
10	Zemes klātnes ierakuma izbūve (gultnes rakšana, tai skaitā augu zeme, ar derīgās grunts atdalīšanu no pārējā ierakuma materiāla), ar nederīgās grunts aizvešanu.	m³	88,00		
11	Zemes klātnes ierakuma izbūve (gultnes rakšana, tai skaitā augu zeme, ar derīgās grunts atdalīšanu no pārējā ierakuma materiāla), ar šķirotās grunts iestrādi objektā.	m³	1,00		
12	Uzbēruma grunts un izbūve no ierakumā iegūtās derīgās grunts	m³	1,00		
	KONSTRUKCIJAS	N/A			
13	Betona apmale 100.30.15 (izcelta +0-20cm) uz minerālmateriāla maisījuma un betona C30/37 pamata un izbūve atbilstoši TS-CD-3	m	20,00		
14	Betona apmale 100.30.15 (izcelta +10-20cm) uz minerālmateriāla maisījuma un betona C30/37 pamata un izbūve atbilstoši TS-CD-3	m	11,00		
15	Betona apmale 100.30.15 (izcelta +0cm) uz minerālmateriāla maisījuma un betona C30/37 pamata un izbūve atbilstoši TS-CD-3	m	19,00		
16	Betona tekne 200x80 un izbūve	m	1,40		
17	Betons C30/37, stiegrojums un izbūve atbilstoši TS-CD-3	m²	86,20		
	AR SAISTVIELĀM NESAISTĪTAS KONSTRUKTĪVĀS KĀRTAS	N/A			
18	Nepastiprināta salizturīgā kārta un izbūve, h=30cm	m³	32,00		
19	Nesaistītu minerālmateriālu pamats un izbūve, h=20cm	m²	86,00		
20	Nesaistītu minerālmateriālu maisījums un izbūve remontzonās pie betona apmalēm	m³	1,00		
	APRĪKOJUMS UN LABIEKĀRTOŠANA	N/A			
21	Paneļveida nožogojums, tajā skaitā balsti un izbūve atbilstoši TS-CD-3	m	10,00		
22	Iepriekš saudzīgi demontētie gājēju vārti un atkārtota to izbūve	kompl.	1,00		
23	Augu zeme (nepieciešamības gadījumā pievesta), daudzgadīga zāliena sēklas un ieklāšana, h=10cm un	m²	100,00		
	INŽENIERTĪKLU AIZSARDZĪBAS PASĀKUMI	N/A			
24	Inženierkomunikāciju skatakas esošā vāka regulēšana projektētā reljefa līmenī, tajā skaitā grodu piezāģēšana, nepieciešamie materiāli (vadīklas un/vai betona gredzeni, apbetonējums u.c.), būvgružu aizvešana	kompl.	2,00		
	CITI DARBI	N/A			
25	Satiksmes organizācija būvdarbu laikā (ceļazīmes, brīdinājuma plakāti, materiāli, ceļu uzturēšana,	objekts	1,00		
26	Ģeodēziskā uzmērīšana ar dokumentu noformēšanu (izpildtopogrāfija)	kompl.	1,00		
				Kopā:	0,00
				PVN (21%):	0,00
				Pavisam kopā:	**0,00**

PIEZĪMES:
1. Darbu veidiem, kuriem uzrādīta tilpuma mērvienība, apjoms materiāliem ir blīvā veidā.
2. Konstruktīvo kārtu laukumi (m^2) uzdoti pa kārtas augšējo virsmu. Materiāla tilpuma apjoms nosakāms,
3. Darbi un materiāli - atbilstoši "Autoceļu būvdarbu specifikācijas 2026" prasībām.
4. Būvuzņēmējam jāievērtē darbu daudzumu sarakstā minēto darbu veikšanai nepieciešamie materiāli un papildus darbi, kas nav minēti šajā sarakstā, bet bez kuriem nebūtu iespējama būvdarbu tehnoloģiski pareiza un spēkā esošajiem normatīviem atbilstoša darba veikšana pilnā apjomā.
5. Dotais saraksts skatāms kopā ar rasējumiem un citām projekta daļām.
6. Būvdarbu veicējam ievērtēt būvniecības kalendāro laika periodu, un paredzēt papildus darbus, kas var rasties būvniecībai nelabvēlīgu laika apstākļu dēļ (sasaluma periods, virsūdeņu pieplūšana u.c.)

Sastādīja: J. Markevics